



IBM Verwaltungsgebäude Stuttgart, Egon Eiermann

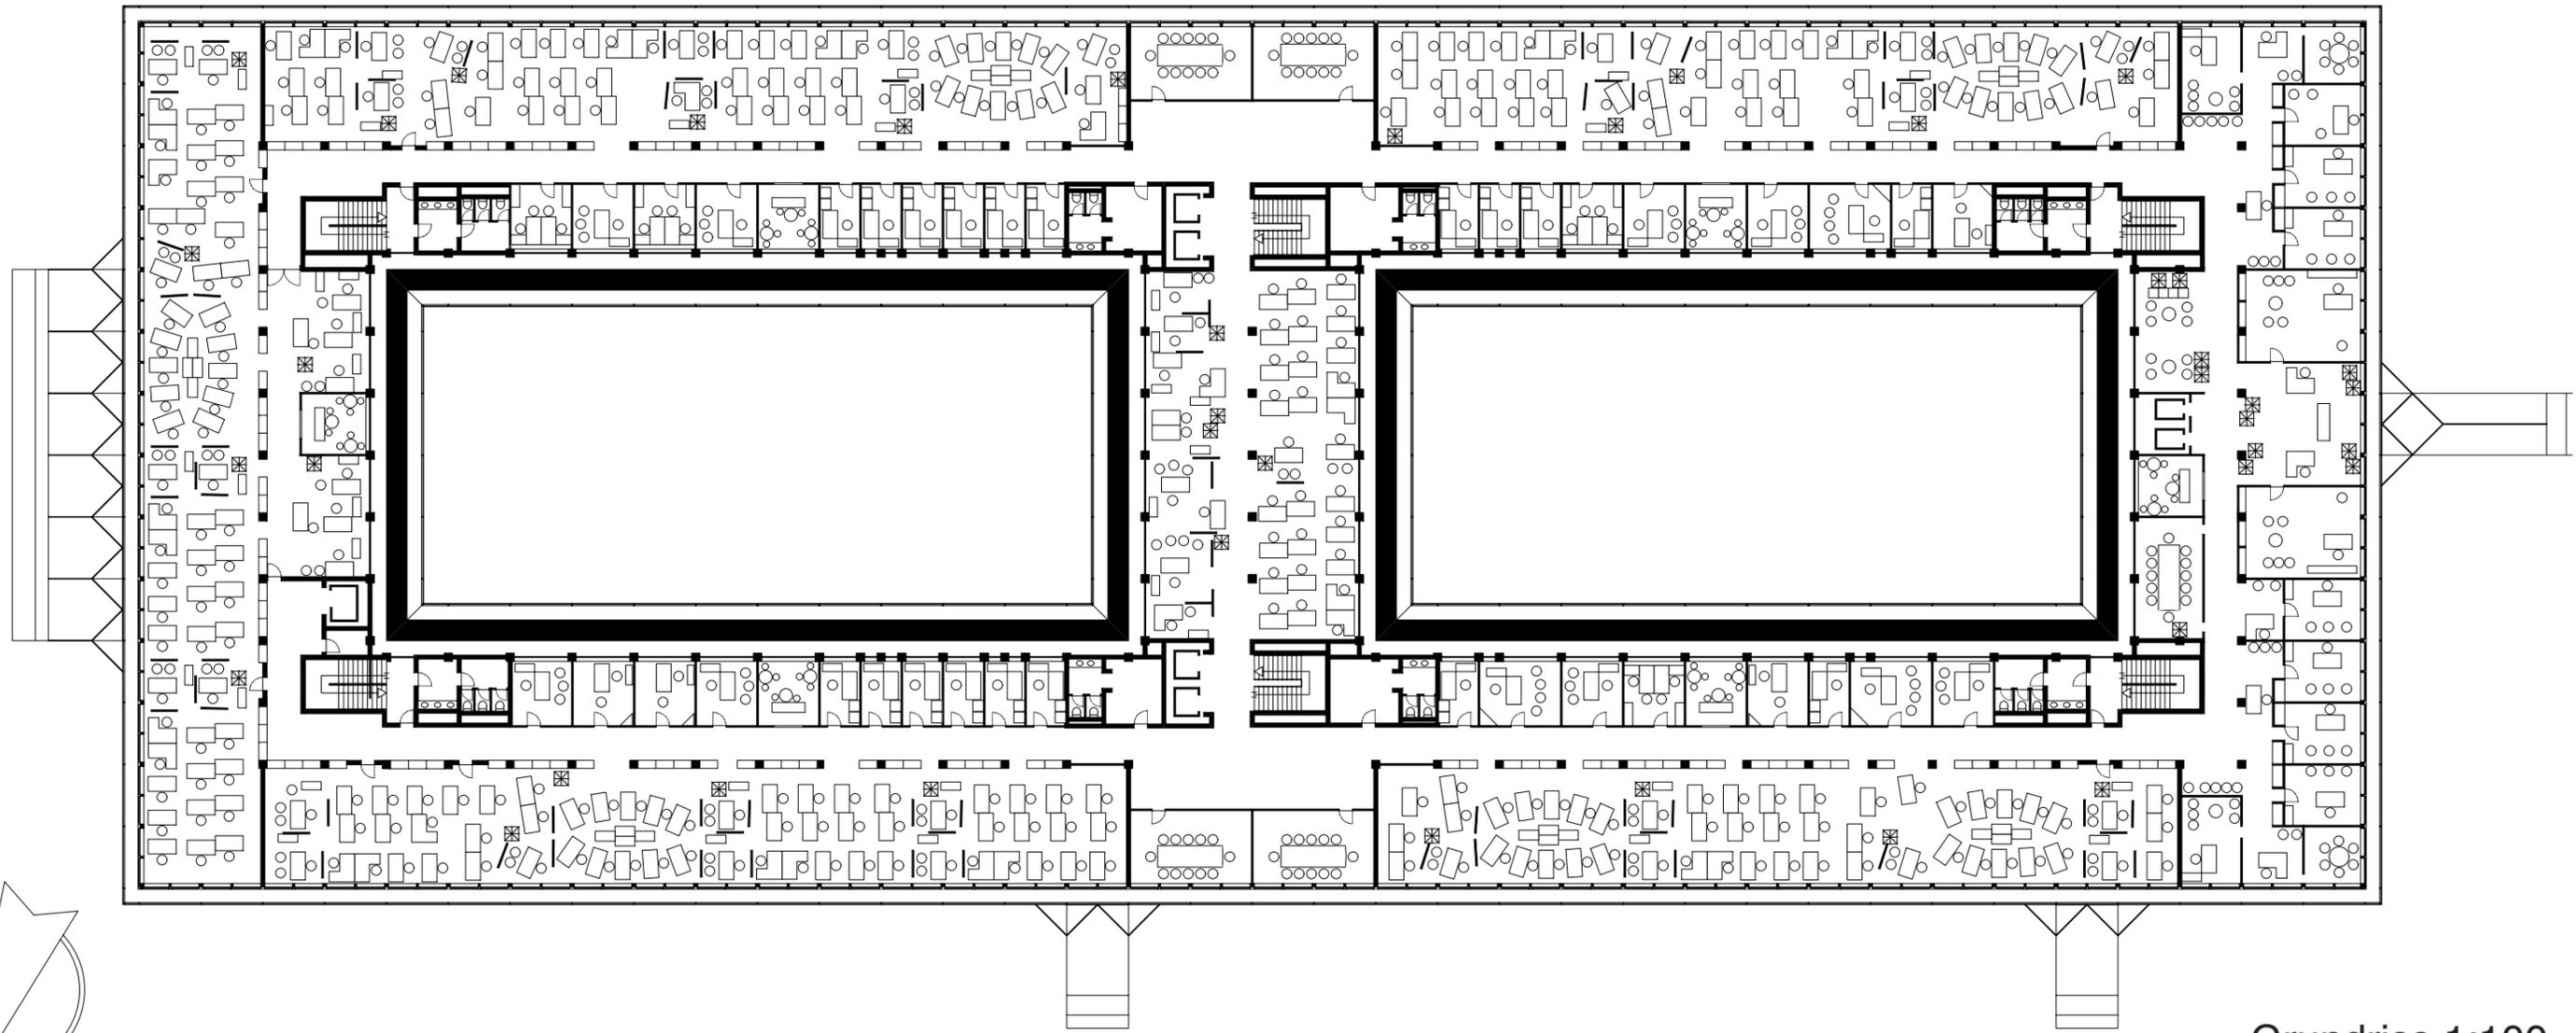

Grundriss 1:100

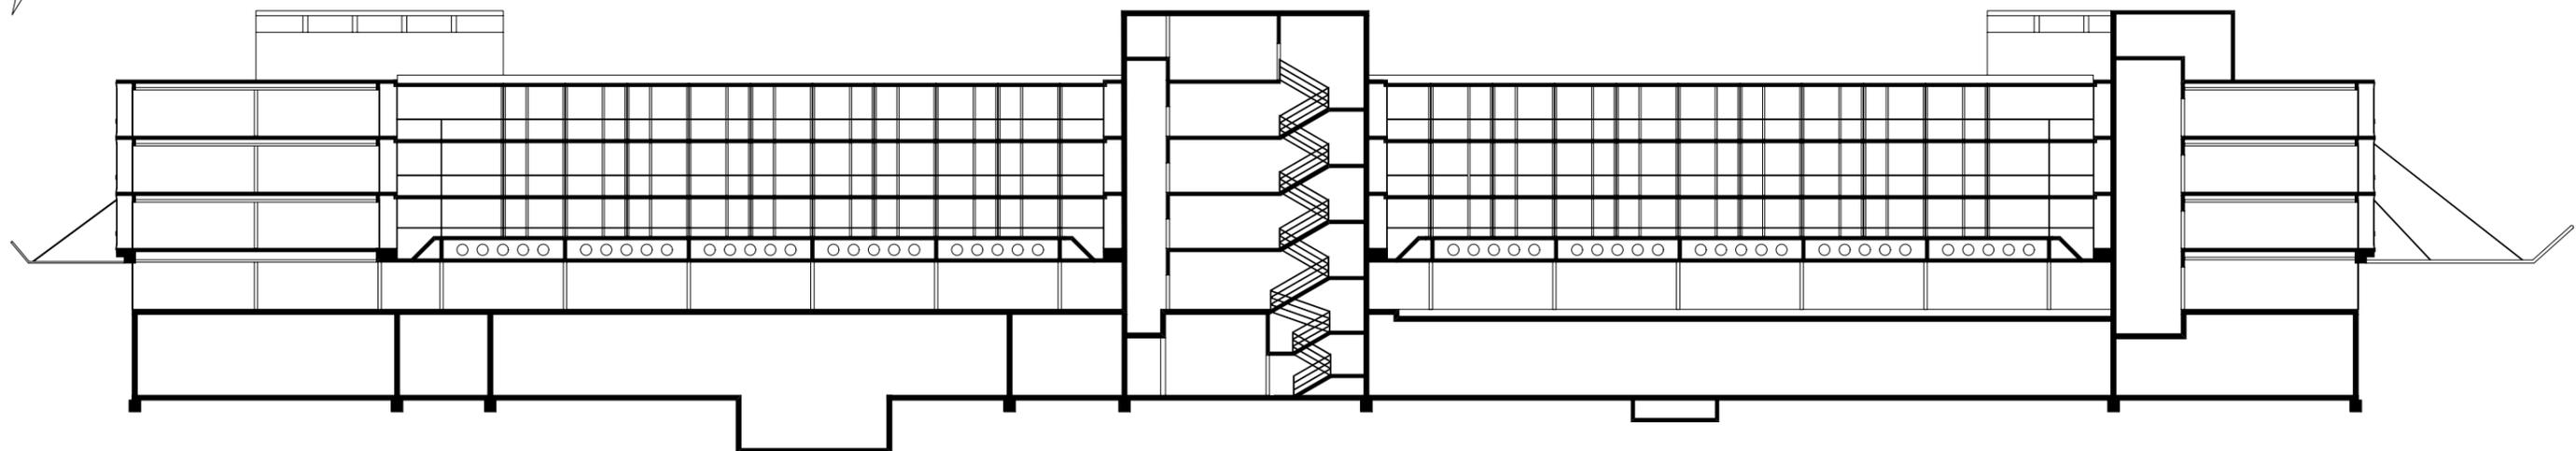

Schnitt 1:100